


LEGENDA NIEUWE SITUATIE

- Anbrengen Straatbakstenen, rood
- Anbrengen Straatbakstenen, parkeervak
- Anbrengen Betontegels 300x300x45, grijs
- Anbrengen Betontegels 300x300x80 grijs
- Begroeiing

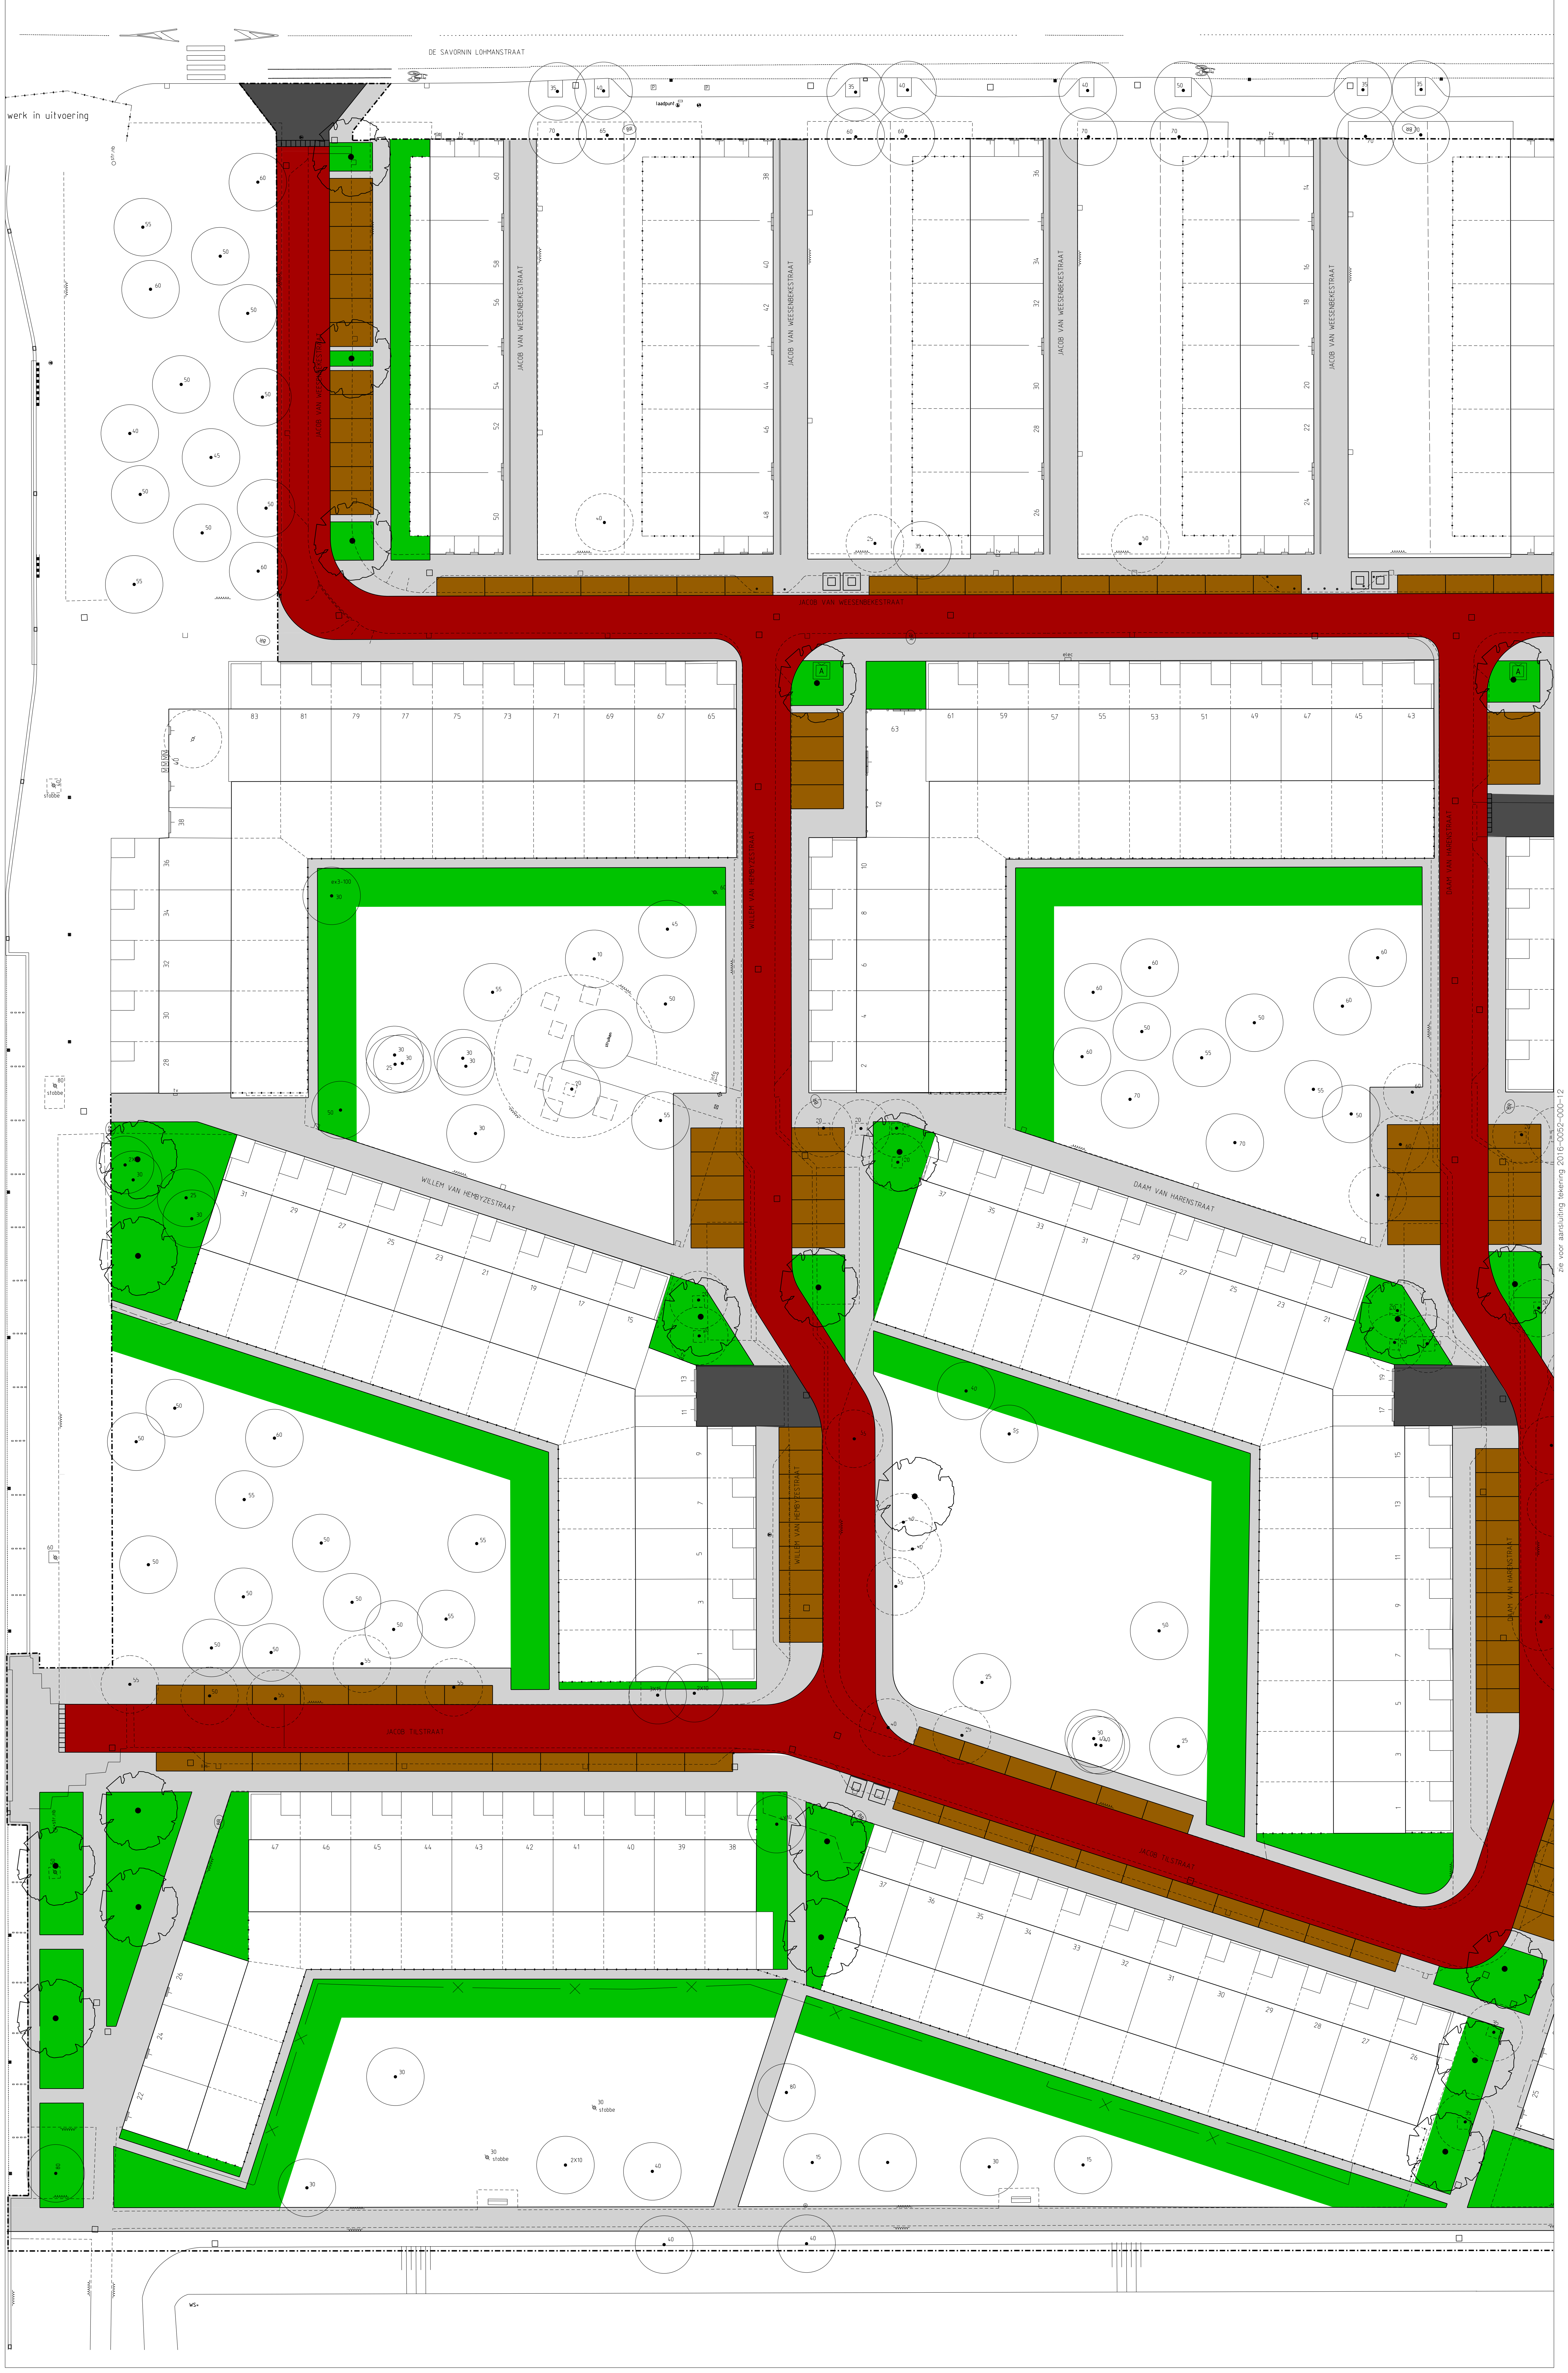

OPMERKING:
Aanbrengen in andere bestaande situaties
Nieuwe situatie

Ingenieursbureau
Gemeente Amsterdam
Herinrichting Wegener Sleeswijk Zuid

Project:	Herinrichting Wegener Sleeswijk Zuid	Beoordeld door:	Schaaf 1500
Onderdeel:	Nieuwe situatie	Contractvorming:	Paraf.
Stad:	Amsterdam	Geplande en vrijgegeven:	2016-05-20
Opsteller:	Ingenieursbureau	Aantal bladen:	2
Projectnummer:	2016-0052-000-21	Bladnummer:	1
Auteursrechten voorbehouden		Documentnr.:	
Bestandnaam:	111		